



ΕΦΗΜΕΡΙΣ ΤΗΣ ΚΥΒΕΡΝΗΣΕΩΣ

ΤΗΣ ΕΛΛΗΝΙΚΗΣ ΔΗΜΟΚΡΑΤΙΑΣ

ΤΕΥΧΟΣ ΤΕΤΑΡΤΟ **Αρ. Φύλλου 912**

23 Οκτωβρίου 2002

ΠΕΡΙΕΧΟΜΕΝΑ

ΑΠΟΦΑΣΕΙΣ

ΑΠΟΦΑΣΕΙΣ

Αριθ. 1072060/7010/Β0010 (1)

Καθορισμός ορίων αιγιαλού και δημιουργία ζώνης παραλίας στη θέση «Γερολιμένα» (μπροστά από την φερόμενη ιδιοκτησία Μορτάκη Σοφία) του Δ.Δ. Γερολιμένα του Δήμου Οιτύλου του Ν. Λακωνίας.

Ο ΥΦΥΠΟΥΡΓΟΣ
ΟΙΚΟΝΟΜΙΑΣ ΚΑΙ ΟΙΚΟΝΟΜΙΚΩΝ

Έχοντας υπόψη:

1. Τις διατάξεις της παρ. 2 του άρθρου 34 του Ν. 2971/2001 (ΦΕΚ 285/τ.Α΄/ 19.12.2001) «περί αιγιαλού και παραλίας» σύμφωνα με τις οποίες οι εκκρεμείς υποθέσεις που αφορούν τον καθορισμό αιγιαλού και παραλίας εξακολουθούν να διέπονται από τις ισχύουσες μέχρι την έναρξη ισχύος του Νόμου αυτού διατάξεις.

2. Τις διατάξεις των άρθρων 1 μέχρι και 7 του Α.Ν. 2344/1940 «περί αιγιαλού και παραλίας», όπως τροποποιήθηκε και συμπληρώθηκε με τις διατάξεις του άρθρου 13 του Ν. 1078/1980 και του άρθρου 23 του Ν. 1337/1983.

3. Τις διατάξεις του Ν. 3200/55 «περί διοικητικής αποκεντρώσεως όπως αυτές τροποποιήθηκαν και ισχύουν σήμερα με τα Ν.Δ. 532/70, Β.Δ. 704/70, Β.Δ. 705/70, Β.Δ. 192/72, Π.Δ. 347/86, Ν. 2026/92 και Π.Δ. 97/93.

4. Τις διατάξεις του Β.Δ. 439/70 «περί συμπληρώσεως των διατάξεων περί αιγιαλού».

5. Τις διατάξεις του άρθρου 20 Ν. 719/77 «περί του τρόπου σύνταξης τοπογραφικών και υψομετρικών διαγραμμάτων από ιδιώτες μηχανικούς κλπ.».

6. Τις διατάξεις του άρθρου 100 του Π.Δ. 284/88 «περί συγκροτήσεως μεταξύ άλλων και της επιτροπής καθορισμού ορίων αιγιαλού και θέσεων αμμοληψίας».

7. Την υπ' αριθμ. 1078204/927/0006Α/6.8.92 κοινή Υπουργική Απόφαση των Υπουργών Προεδρίας και Οικονομικών, με την οποία διατηρείται σε ισχύ η Επιτροπή καθορισμού ορίων αιγιαλού παραλίας και θέσεων αμμοληψίας.

8. Τις διατάξεις του άρθρου 19 παράγρ. 5 Ν. 2344/95, του άρθρου 52 παρ. 6 Ν. 2218/94, του άρθρου 4 παρ. 7 του Ν. 2240/94, δυνάμει των οποίων αρμοδιότητες του Υπουργείου Οικονομικών που είχαν μεταβιβασθεί στους Νομάρχες, ανήκουν στον Περ/κό Δ/ντή, σε συνδυασμό με αυτές του άρθρου 14 παρ. 2 του Ν. 2399/96 με τις οποίες προβλέπεται η κατάργηση των θέσεων των Περ/κών Δ/ντών, οι αρμοδιότητες πλέον του οποίου περιήλθαν στο Γενικό Γραμματέα της Περιφέρειας και ασκούνται από τον Αναπληρωτή Περ/κό Δ/ντή.

9. Τις διατάξεις του τέταρτου εδαφίου της παρ.2 του άρθρου 1 και της παρ. 6 του ίδιου άρθρου του Ν. 2503/97 «Διοίκηση, οργάνωση, στελέχωση της Περιφέρειας, ρύθμιση θεμάτων για την Τοπική Αυτοδιοίκηση και άλλες διατάξεις» (ΦΕΚ 107/Α), σύμφωνα με τις οποίες οι Περιφερειακές Υπηρεσίες του Υπουργείου Οικονομικών, που συγκροτούσαν την Περιφερειακή Διοίκηση του Νομού ή Νομαρχίας, δεν υπήχθησαν στην ενιαία οργανική μονάδα της Περιφέρειας, ούτε καταργήθηκαν, αλλά αποτελούν από 1.9.97, Υπηρεσίες του Υπουργείου Οικονομικών.

10. Την 1100383/1330/Α0006/31.10.2001 (ΦΕΚ 1485/τ.Β΄/31.10.2001) κοινή απόφαση του Πρωθυπουργού και Υπουργού Οικονομικών «περί ανάθεσης αρμοδιοτήτων του Υπουργού Οικονομικών στους Υφυπουργούς».

11. Την 115093/1378/Α0006/17.12.2001 (ΦΕΚ 1720/τ.Β΄/21.12.2001) απόφαση του Υφυπουργού Οικονομικών «περί μεταβίβασης αρμοδιοτήτων του Υφυπουργού Οικονομικών στους Γενικό Γραμματέα, Γενικούς Διευθυντές κλπ. του Υπουργείου Οικονομικών».

12. Την από 14.5.2002 έκθεση της κατά το άρθρο 3 του Ν. 2971/2001 αρμόδιας Επιτροπής καθορισμού ορίων αιγιαλού και παραλίας για τον καθορισμό ορίων αιγιαλού και δημιουργία ζώνης παραλίας στη θέση «Γερολιμένας» του Δ.Δ. Γερολιμένα του Δήμου Οιτύλου του Ν.Λακωνίας (μπροστά από την φερόμενη ιδιοκτησία ιδιοκτησία της Μορτάκη Σοφίας).

13. Το από Οκτώβριο 2001 τοπογραφικό και υψομετρικό διάγραμμα, κλίμακας 1:500 σε μία (1) πινακίδα, το

οποίο συντάχθηκε από τον Ματθαίο Καραμολέγκο τοπογράφο Μηχανικό, ελέγχθηκε και θεωρήθηκε για την ακρίβεια της αποτύπωσης την 23.11.2001 από την Τοπ. Μηχ/κό της Κτηματικής Υπηρεσίας Ν.Λακωνίας Περδικογιάννη Ευφροσύνη όπως ορίζουν οι διατάξεις του άρθρου 20 του Ν. 719/77.

14. Την 544.5/387/02/αρ. σχετ. 924/18.7.2002 σύμφωνη γνώμη του ΓΕΝ για τα όρια του αιγιαλού, αποφασίζουμε:

Επικυρώνουμε την από 14.5.2002 έκθεση της κατά το άρθρο 3 του Ν. 2971/2001 αρμόδιας επιτροπής περί χάραξης των ορίων αιγιαλού και δημιουργία ζώνης παραλίας στη θέση Γερολιμένα του Δ.Δ. Γερολιμένα του Δήμου Οιτύλου του Ν. Λακωνίας (μπροστά από την φερόμενη ιδιοκτησία Μορτάκη Σοφίας) καθώς επίσης και το από τον Οκτώβριο του 2001 τοπογραφικό διάγραμμα κλίμακας 1:500 σε μία (1) πινακίδα το οποίο συντάχθηκε από τον τοπογράφο μηχανικό Ματθαίο Καραμολέγκο που ελέγχθηκε για την ακρίβεια της αποτύπωσης στις 23.11.2001 και θεωρήθηκε την ίδια ημερομηνία από την Τοπ. Μηχ/κό της Κτηματικής Υπηρεσίας του Ν.Λακωνίας Περδικογιάννη Ευφροσύνη όπως ορίζουν οι διατάξεις του άρθρου 20 του Ν. 719/77.

Στο τοπογραφικό αυτό διάγραμμα καθορίσθηκε από την Αρμόδια Επιτροπή όπως πιο πάνω αναφέρεται:

Η οριογραμμή του αιγιαλού με κόκκινη συνεχή πολυγωνική γραμμή με στοιχεία 30-31-32-.......................-40-41.

Η οριογραμμή της παραλίας με κίτρινη συνεχή οριογραμμή, με στοιχεία 30'-31'-32'...........................-40'-41'.

Καθορίζεται ζώνη παραλίας πλάτους (10) μέτρα διότι δεν εξυπηρετούνται οι σκοποί του άρθρου 7, παρ. 1 του Α.Ν. 2344/1940.

Αποφαίνεται ότι υπάρχει παλαιός αιγιαλός.

Στη ζώνη του αιγιαλού δεν υπάρχουν κτίσματα.

Η παρούσα απόφαση μαζί με την έκθεση της Επιτροπής και το τοπογραφικό διάγραμμα να δημοσιευθούν στην Εφημερίδα της Κυβερνήσεως.

Αθήνα, 23 Σεπτεμβρίου 2002

Με εντολή Υφυπουργού
Ο Γενικός Διευθυντής
Δημ. Περιουσίας και Εθν. Κληρ/των
ΣΠΥΡΟΣ ΣΤΑΘΗΣ

ΕΚΘΕΣΗ ΕΠΙΤΡΟΠΗΣ

Καθορισμού των ορίων αιγιαλού και παράλιας του Νόμου 2971/01 άρθρο 3 παρ 1, στη περιοχή Γερολιμένα (ιδιοκτησία Μορτάκη Σοφίας) του Δ.Δ Γερολιμένα του Δήμου Οιτύλου.

Οι κάτωθι υπογεγραμμένοι:

1) Βλαχάκος Κων/ος, προϊστάμενος της Κτηματικής Υπηρεσίας.

2) Περδικογιάννη Ευφροσύνη, τοπ. μηχ. υπάλληλος της Κτηματικής Υπηρεσίας.

3) Παναγάκος Δημήτριος, Λιμενάρχης Υ/Χ Γυθείου.

4)Την Δ/τρια της Δ/νσης Πολεοδομίας Χωρ/ξιας και Περ/ντος της Νομαρχιακής Αυτ/σης Λακωνίας Αρχ. Μηχανικό.

5)Τον Λυμπέρη Κούνα τμηματάρχη της Δ/νσης ΠΕΧΩ Περιφέρειας Πελ/σου του κλάδου ΠΕ Μηχανικών,

αποτελούντες την επιτροπή καθορισμού των ορίων αιγιαλού δυνάμει του άρθρου 3 παρ. 1 του Νόμου 2971/01 όπως έχουν οριστεί με την υπ'αριθ 1711/9.4.2002 απόφαση της Προϊσταμένης της Οικονομικής Επιθεώρησης Πελ/σου έχοντας υπ' όψιν:

α) Την από 23.11.01 έκθεση της επιτροπής του άρθρου 100 Π.Δ. 284/88.


β)Το 544.5/148/02/αρ. σχ. 377/19.3.02 έγγραφο ΓΕΝ, αποφασίζει:

Καθορίζει την οριογραμμή του αιγιαλού με κόκκινη συνεχή πολυγωνική γραμμή μετά στοιχεία 30-31-32-.............-40-41.


Καθορίζει την οριογραμμή της παραλίας με κίτρινη συνεχή πολυγωνική γραμμή με τα στοιχεία 30'-31'-32'-...........-40'-41 της οποίας οι κορυφές εξασφαλίζονται δια παραλλήλου μεταθέσεως της ερυθράς πολυγωνικής γραμμής του αιγιαλού κατά δέκα (10) μέτρα. Στη ζώνη της παραλίας δεν υπάρχουν κτίσματα.

Σπάρτη, 14 Μαΐου 2002


Η Επιτροπή
ΚΩΝ/ΝΟΣ ΒΛΑΧΑΚΟΣ
ΕΥΦΡΟΣΥΝΗ ΠΕΡΔΙΚΟΓΙΑΝΝΗ
ΔΗΜΗΤΡΙΟΣ ΠΑΝΑΓΑΚΟΣ

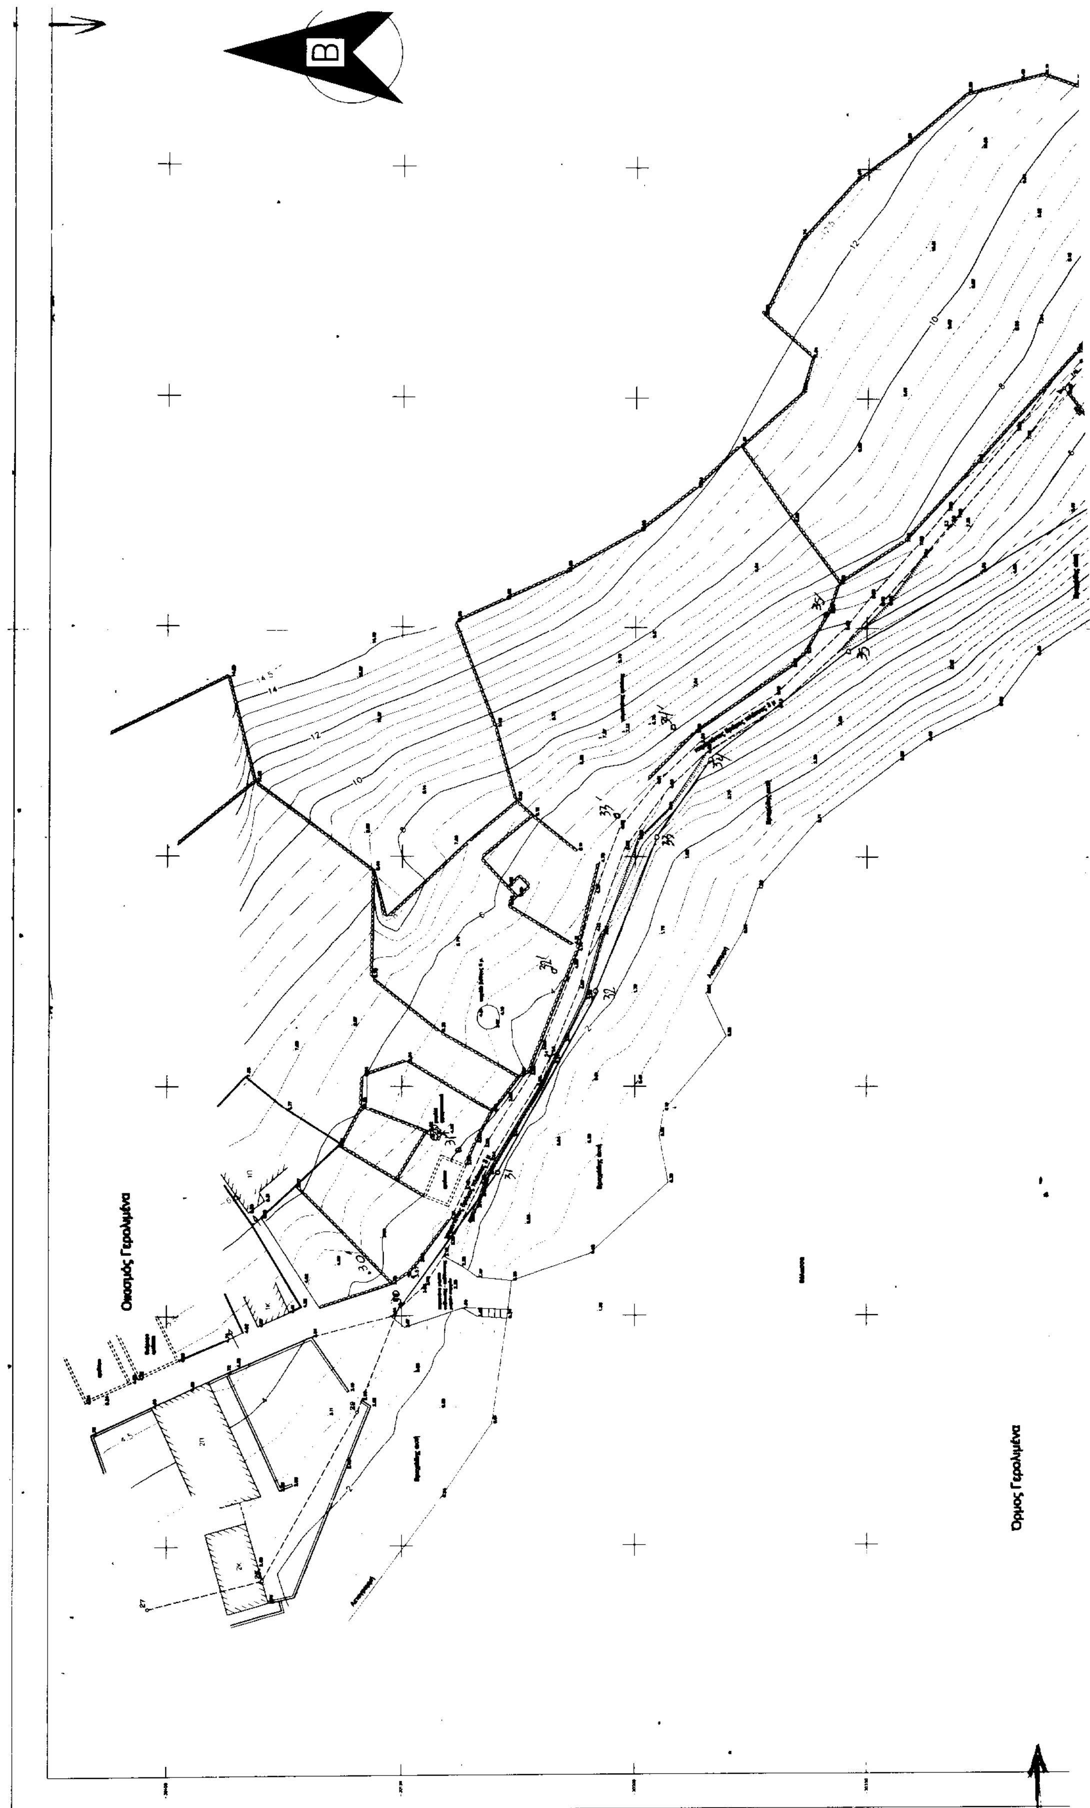
Οικισμός Γερολιμένα
Όρμος Γερολιμένα

ΑΠΟΣΠΑΣΜΑ ΑΠΟ ΤΟ ΤΟ ΤΟΠΟΓΡΑΦΙΚΟ ΔΙΑΓΡΑΜΜΑ Γ.Υ.Σ. 6301/2 ΚΛ. 1:5000

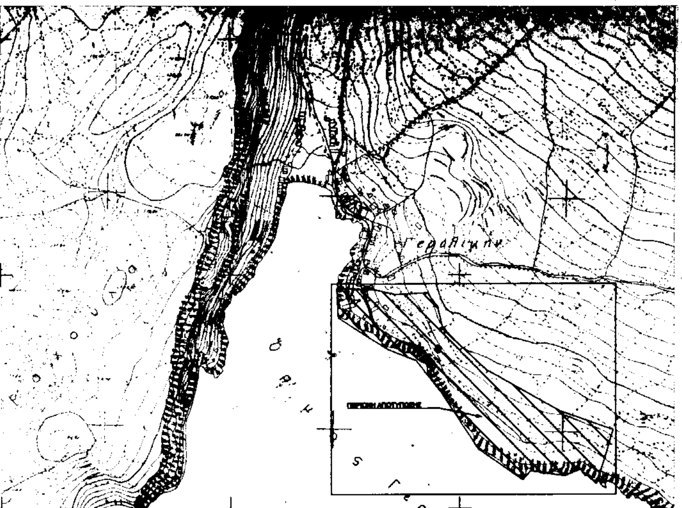

ΑΠΟΣΠΑΣΜΑ ΑΠΟ ΤΟΝ ΧΑΡΤΗ 1:50.000 "ΓΕΡΟΛΙΜΗΝ" ΕΚΔΟΣΗΣ Γ.Υ.Σ.

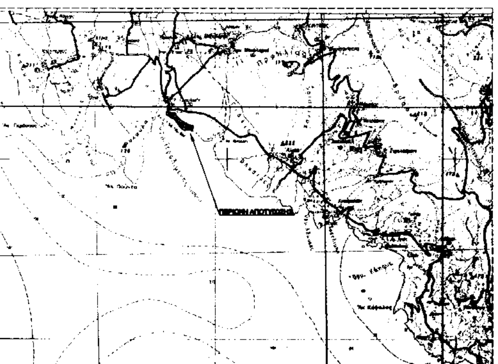

ΓΕΩΔΑΙΤΙΚΑ ΣΤΟΙΧΕΙΑ

DATUM : ΑΘΗΝΩΝ
ΕΛΛΕΙΨΟΕΙΔΕΣ : BESSEL
ΠΡΟΒΟΛΗ : HATT

Φ.Χ. 1:50000 " ΓΕΡΟΛΙΜΗΝ "
ΑΡΧΗ ΣΥΝΤΕΤΑΓΜΕΝΩΝ φ=36°15' λ=-1°15'

Ισοδιάσταση Υψομετρικών Καμπυλών : 0.50 μ

ΠΙΝΑΚΕΣ ΣΥΝΤΕΤΑΓΜΕΝΩΝ ΚΟΡΥΦΩΝ ΙΔΙΟΚΤΗΣΙΑΣ

ΚΩΔΙΚΟΣ. Ε1 — Ε = 7206.469 — ΚΟΡΥΦΕΣ = 17

ΚΟΡΥΦΗ	Χ	Υ	ΠΛΕΥΡΑ
Β	-5806.899	-30299.663	11.96
Α	-5797.385	-30292.421	7.91
Ρ	-5791.463	-30297.665	17.77
Π	-5776.735	-30307.600	19.84
Ο	-5761.585	-30320.413	18.82
Ξ	-5745.433	-30330.069	12.90
Ν	-5734.824	-30337.409	18.18
Μ	-5720.550	-30348.661	64.93
Λ	-5674.219	-30394.144	18.76
Κ	-5662.546	-30408.833	14.08
Ι	-5665.754	-30422.546	21.71
Θ	-5678.531	-30440.103	53.47
Η	-5723.293	-30410.855	54.67
Ζ	-5759.936	-30370.285	47.55
Ε	-5794.186	-30337.295	12.06
Δ	-5801.675	-30327.842	24.98
Γ	-5814.237	-30306.250	9.86

ΚΩΔΙΚΟΣ: Ε2 — Ε = 861.156 — ΚΟΡΥΦΕΣ = 8


ΚΟΡΥΦΗ	Χ	Υ	ΠΛΕΥΡΑ
Α1	-5718.564	-30346.406	11.23
Ω	-5707.349	-30345.943	17.91
Ψ	-5689.859	-30342.072	19.44
Χ	-5674.564	-30354.063	7.48
Φ	-5679.181	-30359.946	7.71
Υ	-5677.952	-30367.553	8.62
Τ	-5679.972	-30375.934	17.67
Σ	-5672.280	-30391.843	64.86

ΕΘΝΙΚΟ ΤΥΠΟΓΡΑΦΕΙΟ
Για τεχνικούς λόγους στο σχεδιάγραμμα έγινε σμίκρυνση κατά ποσοστό 31%

ΠΙΝΑΚΑΣ ΣΥΝΤΕΤΑΓΜΕΝΩΝ ΚΟΡΥΦΩΝ ΥΠΑΡΧΟΥΣΑΣ ΓΡΑΜΜΗΣ ΑΙΓΙΑΛΟΥ Αριθμ. 1050793/5210/Β0010 "Καθορισμός των Ορίων του Αιγιαλού και Δημιουργίας Ζώνης Παραλίας στη Θέση Γερολιμένα το Νομού Λακωνίας (ΦΕΚ 478/90)

Α/Α	Χ	Υ
27	-6063.50	-30098.00
28	-6057.50	-30120.33
29	-6021.00	-30140.50
30	-5997.50	-30149.75

ΥΠΟΜΝΗΜΑ

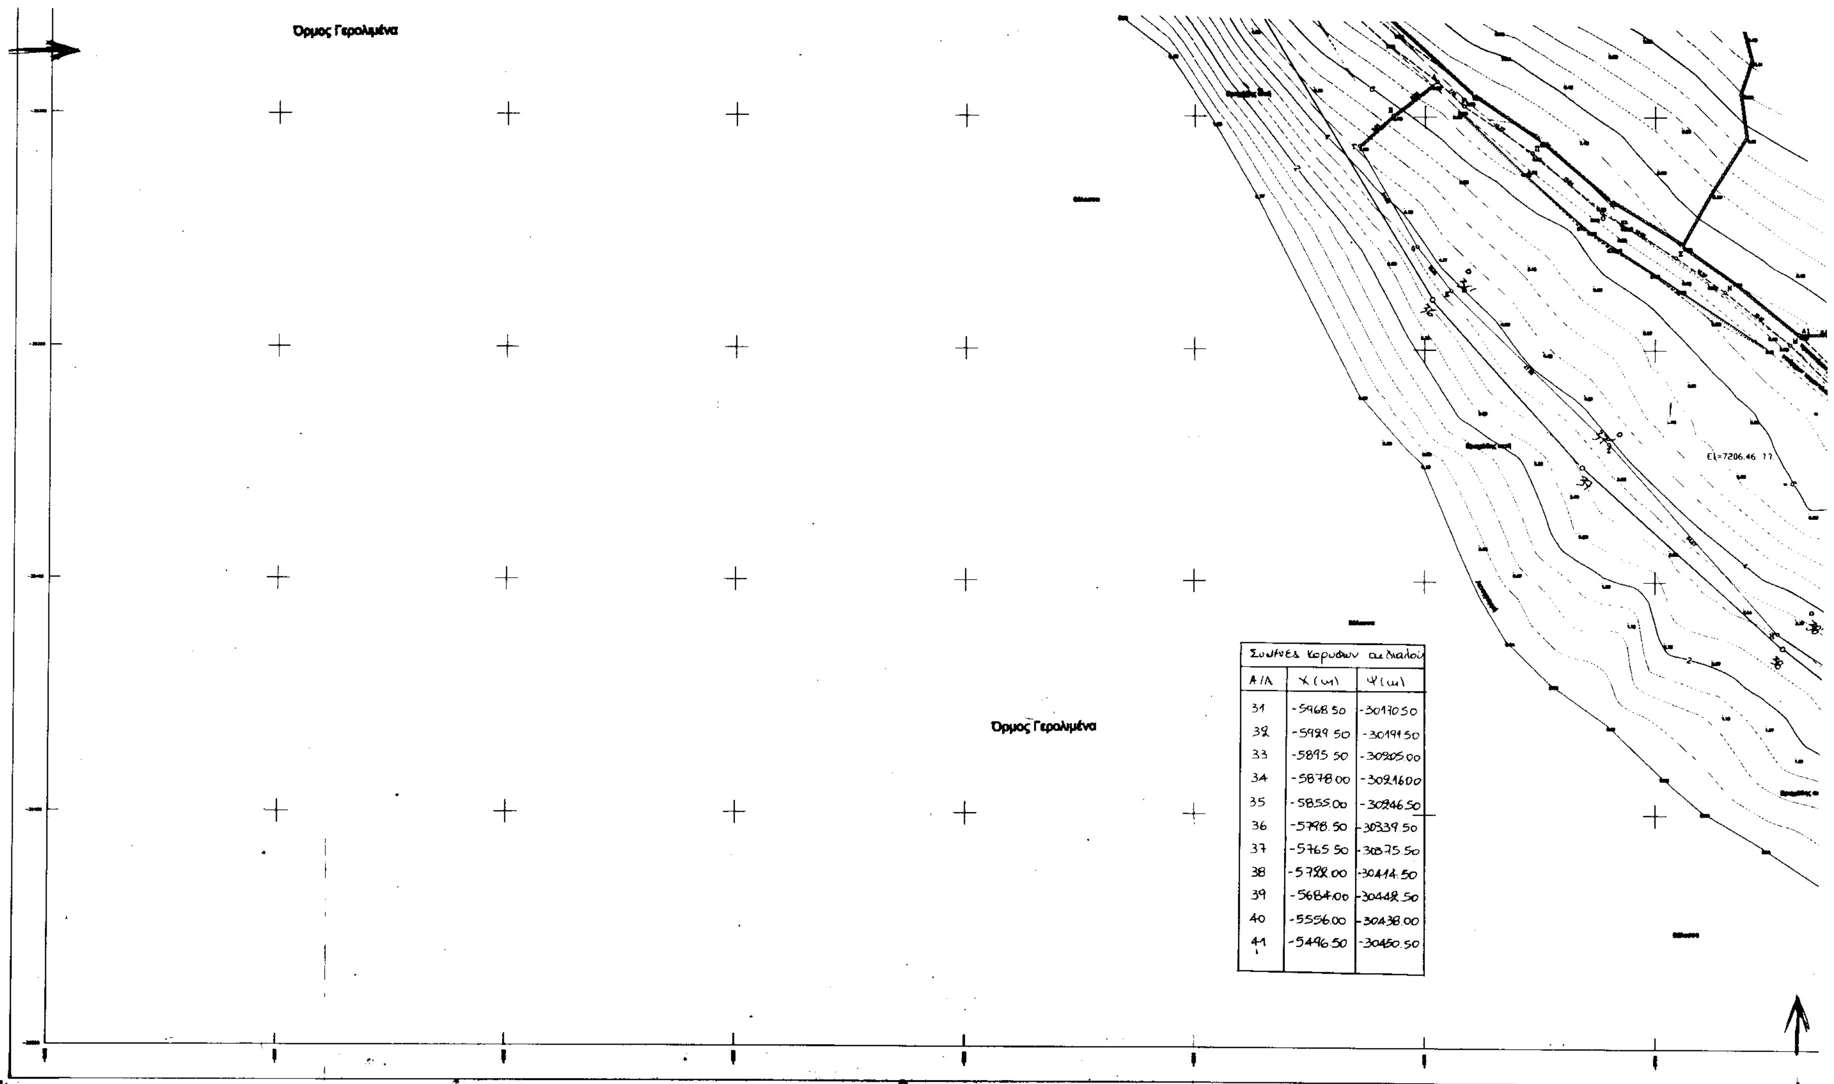

Συντεταγμένες κορυφών αιγιαλού

Α/Α	X (m)	Ψ (m)
31	-5968.50	-30170.50
32	-5929.50	-30191.50
33	-5895.50	-30205.00
34	-5878.00	-30216.00
35	-5855.00	-30246.50
36	-5798.50	-30339.50
37	-5765.50	-30375.50
38	-5722.00	-30414.50
39	-5684.00	-30442.50
40	-5556.00	-30438.00
41	-5496.50	-30450.50

30	-5897.50	-30148.75

ΥΠΟΜΝΗΜΑ

o	Σημείο Πολυγωνομετρίας		Ακτογραμμή
	Ενδεικτικό Υψόμετρο		Όριο Ιδιοκτησίας
	Κολώνα_Φωτιστική		Ξερολιθιά
	Φρύδι Φυσικού Πρανούς		Μανδρότοιχος
	Πόδι Φυσικού Πρανούς		Ερείπιο
	Υπάρχουσα Γραμμή Αιγιαλού	1Κ	Ισόγειο Κεραμοσκεπές
		2Π	Διώροφο Πλακοσκεπές

Συνοδεύει την από 14.5.02 έκθεση της Επιτροπής του άρθρου 3 παρ. 1 του Ν 2971/01.
Σπάρτη 14-5-02
Ο πρόεδρος
Τα μέλη
ΠΕΡΔΙΚΟΓΙΑΝΝΗ ΕΥΦΡΟΣΥΝΗ ΤΟΠΟΓΡΑΦΟΣ ΜΗΧΑΝΙΚΟΣ
ΒΛΑΧΑΚΟΣ ΚΩΝΣΤΑΝΤΙΝΟΣ

ΓΡΑΦΕΙΟ ΜΕΛΕΤΩΝ
ΚΑΡΑΜΟΛΕΓΚΟΣ ΜΑΘΘΑΙΟΣ
ΑΓΡΟΝΟΜΟΣ ΤΟΠΟΓΡΑΦΟΣ ΜΗΧΑΝΙΚΟΣ

ΘΕΜΑ:
ΤΟΠΟΓΡΑΦΙΚΟ ΔΙΑΓΡΑΜΜΑ ΓΙΑ ΤΟΝ ΚΑΘΟΡΙΣΜΟ ΑΙΓΙΑΛΟΥ ΚΑΙ ΠΑΡΑΛΙΑΣ

ΕΡΓΟΔΟΤΗΣ:
ΘΕΩΡΗΘΗΚΕ Σπάρτη 23-11-01

ΘΕΣΗ:
ΕΝΤΟΣ ΖΩΝΗΣ ΓΕΡΟΛΙΜΕΝΑ
Ν. ΛΑΚΩΝΙΑΣ

ΚΛΙΜΑΚΑ 1 / 500

ΗΜΕΡΟΜΗΝΙΑ:
ΟΚΤΩΒΡΙΟΣ 2001

ΣΥΝΤΑΞΗ
ΜΑΘΘΑΙΟΣ Κ. ΚΑΡΑΜΟΛΕΓΚΟΣ
ΑΙΚΑΤΕΡΙΝΗ Α. ΠΑΡΠΑΙΡ

Όρμος Γερολιμένα

Αριθ. 3113 (2)

Κήρυξη έκτασης συνολικού εμβαδού 3,829 στρεμμάτων στη θέση «Φυτιές» Δ.Δ. Ζήριας του Δήμου Ερινεού, ως αναδασωτέας.

Ο ΓΕΝΙΚΟΣ ΓΡΑΜΜΑΤΕΑΣ
ΠΕΡΙΦΕΡΕΙΑΣ ΔΥΤΙΚΗΣ ΕΛΛΑΔΑΣ

Έχοντας υπόψη:

1. Το άρθρο 117 παρ. 3 του Συντάγματος της Χώρας.

2. Τις διατάξεις του Ν. 2503/97 «Διοίκηση, οργάνωση, στελέχωση της Περιφέρειας, ρύθμιση θεμάτων για την τοπική αυτοδιοίκηση και άλλες διατάξεις».

3. Την αριθ. 186/30.6.1998 (ΦΕΚ 727/Β/98) απόφαση Γ.Γ.Π.Δ.Ε «Άσκηση αρμοδιοτήτων Γενικού Γραμματέα Περιφέρειας Δυτ. Ελλάδας επί θεμάτων ΔΑΣΙΚΩΝ και μεταβίβαση του δικαιώματος υπογραφής στους Προϊσταμένους Υπηρεσιακών Μονάδων της Περιφέρειας».

4. Τις διατάξεις του Ν. 998/79 «Περί προστασίας των Δασών και των δασικών εκτάσεων» και συγκεκριμένα:

α) Του άρθρου 41 παρ. 1.

β) Του άρθρου 38 παρ. 2.

γ) Του άρθρου 70 παρ. 3 του Ν. 998/79, όπως συμπληρώθηκε με τον Ν. 2040/92.

5. Τις σχετικές δ/γές του Υπουργ. Γεωργίας

6. Την αριθ. 7571/9.9.2002 πρόταση του Δασαρχείου, Πατρών «περί κηρύξεως εκτάσεως ως αναδασωτέας», συνολικού εμβαδού 3,829 στρεμμάτων στη θεσή «Φυτιές» Δ.Δ Ζήριας του Δήμου Ερινεού, αποφασίζουμε:

Κηρύσσουμε ως Αναδασωτέα, την έκταση του δημοσίου δάσους πεύκης και αειφύλλων - πλατυφύλλων, συνολικού εμβαδού τριών χιλιάδων οχτακοσίων είκοσι εννέα τετρ. μέτρων (3.829,00 τ.μ.) που καταλήφθηκε, δια εκχερσώσεως και φύτευσης αμπέλου, από τον Ευστάθιο Πράπα του Κων/νου, κάτοικο Ν. Ερινεού, στη θέση « Φυτιές» Δ.Δ Ζήριας του Δήμου Ερινεού και η οποία προσδιορίζεται από τα τμήματα Α (Εμβ.=768 τ.μ) και Β (Εμβ.=3.061 τ.μ), με στοιχεία Α,Θ,Ι,Κ,Α και Α,Β,Γ,Δ,Ε,Ζ,Η,Θ,Α αντίστοιχα, όπως αυτά φαίνονται στο συνημμένο τοπογραφικό διάγραμμα, με κλίμακα 1:500, το οποίο αποτελεί αναπόσπαστο μέρος της απόφασης αυτής και έχει όρια:

Τμήμα Α

Βόρεια: Με δημόσιο πευκοδάσος.

Νότια: Με δημόσιο πευκοδάσος.

Ανατολικά: Με έκταση τμήματος Β.

Δυτικά: Με δημόσιο πευκοδάσος.

Τμήμα Β

Βόρεια: Με φερόμενο αγρό ιδίου και έκταση αριθ. 773/33/57 οριστ. παραχωρητηρίου.

Νότια : Με δημόσιο πευκοδάσος

Ανατολικά: Με έκταση του αριθ. 773/33/57 οριστ. παραχωρητηρίου.

Δυτικά : Με έκταση τμήματος Α.

Η παρούσα ισχύει μετά τη δημοσίευση της στο Δ.Δ Ζήριας και στο Δήμο Ερινεού σύμφωνα με το άρθρο 37 του Ν. 3200/55.

Η απόφαση αυτή να δημοσιευθεί στην Εφημερίδα της Κυβέρνησεως.

Πάτρα, 13 Σεπτεμβρίου 2002

Με εντολή Γενικού Γραμματέα Περιφέρειας
Ο Γενικός Διευθυντής
ΠΑΝ. ΣΚΟΥΡΑΣ

